




ESTANDAR  
TIPOLOGÍA 6 - DETALLE CABECERO M4  
HABITACIÓN 905  
HOTEL 90/11  
ESCALA 1:20

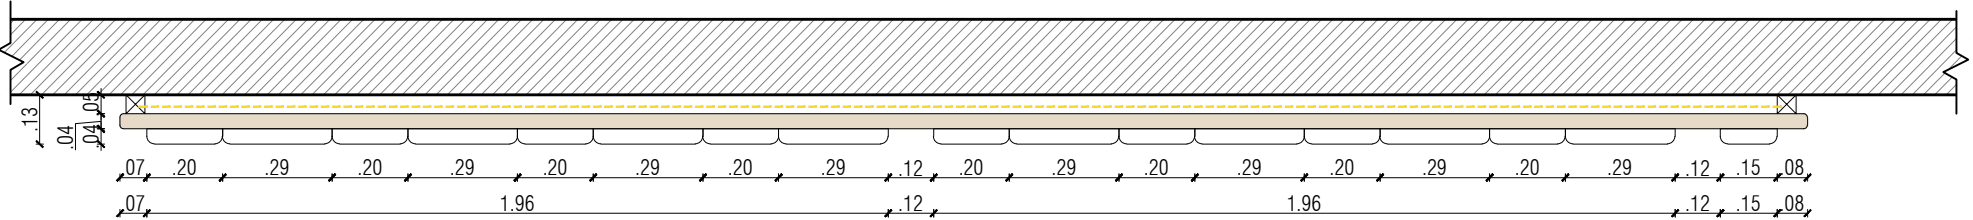

PLANTA

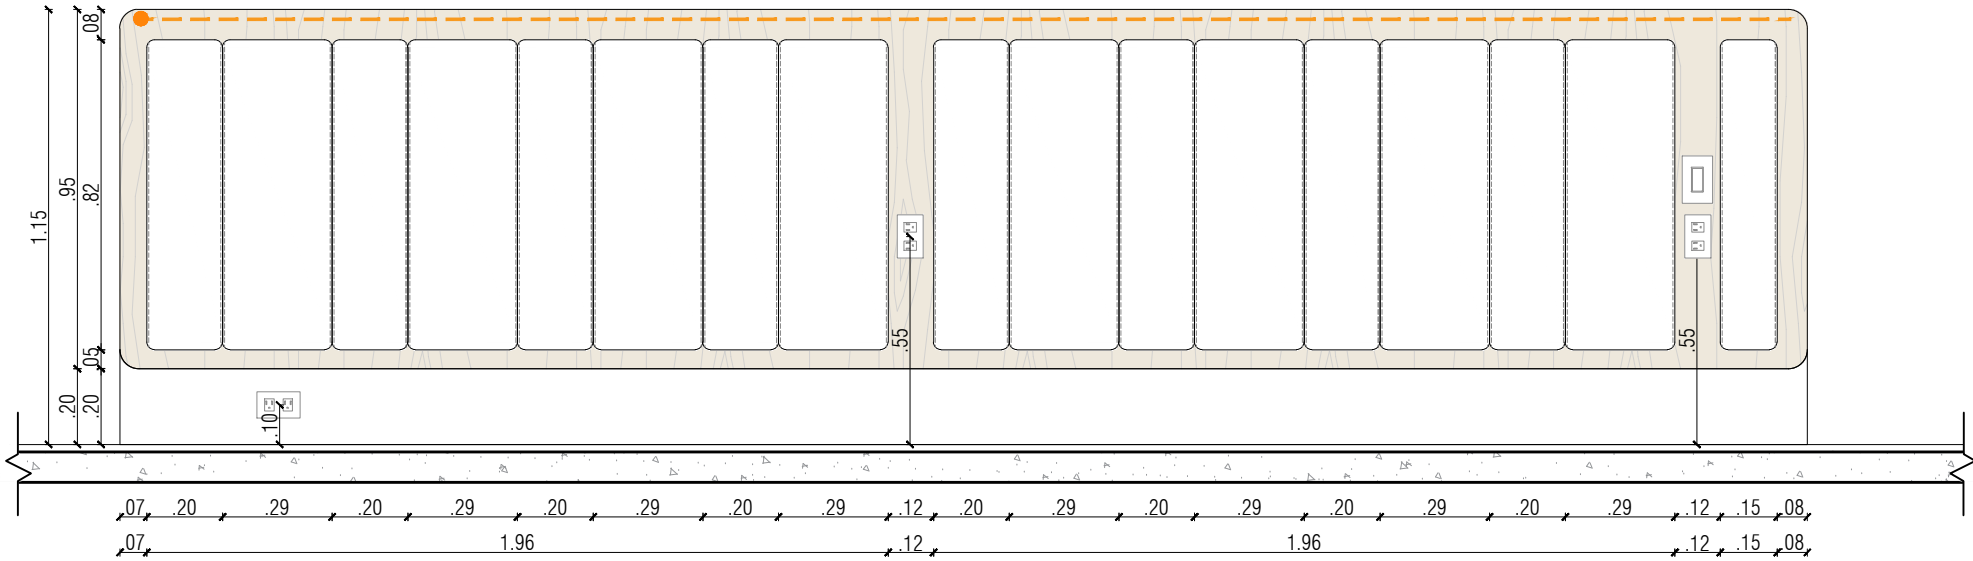

ALZADO FRONTAL

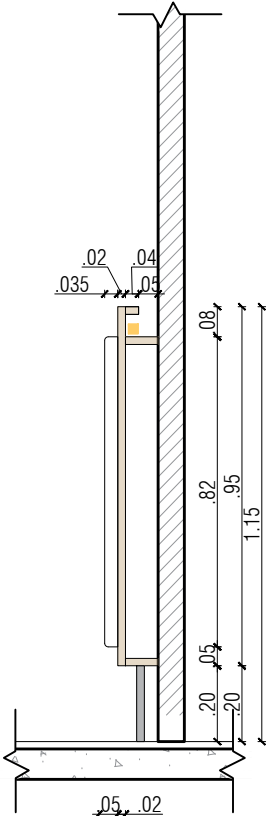

ALZADO LATERAL

entrecasa +  
maria sanint

PBX: 3132960871-6018050138  
CALLE 79A # 7A - 40  
BOGOTÁ

PROYECTO

HOTEL 90/11

CONTIENE

TIPOLOGÍA 6  
DETALLE CABECERO

NOTAS

Las medidas dispuestas en plano  
deben ser verificadas en obra y por el  
profesional a cargo.

\*LOS PLANOS  
PRESENTADOS SON  
UN DISEÑO ESTÉTICO  
MAS NO TÉCNICO NI  
DE CALIDAD  
LA GARANTÍA DEBE  
SER ASEGURADA Y  
TODAS LAS MEDIDAS  
SER RECTIFICADAS  
POR EL CONTRATISTA  
EN SITIO.

REVISIONES

REVISIÓN	FECHA
-	20/11/2024
-	-

David Leon

DIBUJÓ:

DISEÑÓ:

Arq. Maria Sanint

CLIENTE:

REVISIÓN

PLANO:

P01

ESCALA:

INDICADAS