

MUEBLES COMPLEMENTARIOS

UE1-Detalle de muebles por modificación  
MM-03 | Mueble Alto - Ropas

Nota: Este plano contiene todos los muebles complementarios que puede incluir como complementarios en su inmueble. Sólo se ejecutarán los ítems contratados marcados con una "X" y que coincidan con el contrato de reformas firmado por el propietario.

**Nota:** Todas las medidas deben ser verificadas en obra. Cualquier duda o modificación debe ser consultada con el diseñador. El presente plano es representativo. Las dimensiones, áreas y diseños consignados en este plano pueden estar sujetos a modificaciones durante el proceso constructivo y presentar variaciones con la entrega final en obra.

**Nota 2:** La imagen es para la visualización de los elementos complementarios. Los acabados del mueble serán las referencias descritas en el contrato de reformas.

Firma aceptación propietario:

Vo. Bo. Centro de acabados:


Contrato reformas No.

03


18.07.2025

	Apartamento No.
--	-----------------

NOG-A-UE1-APT A-DM507-MM03-Mueble Ropas

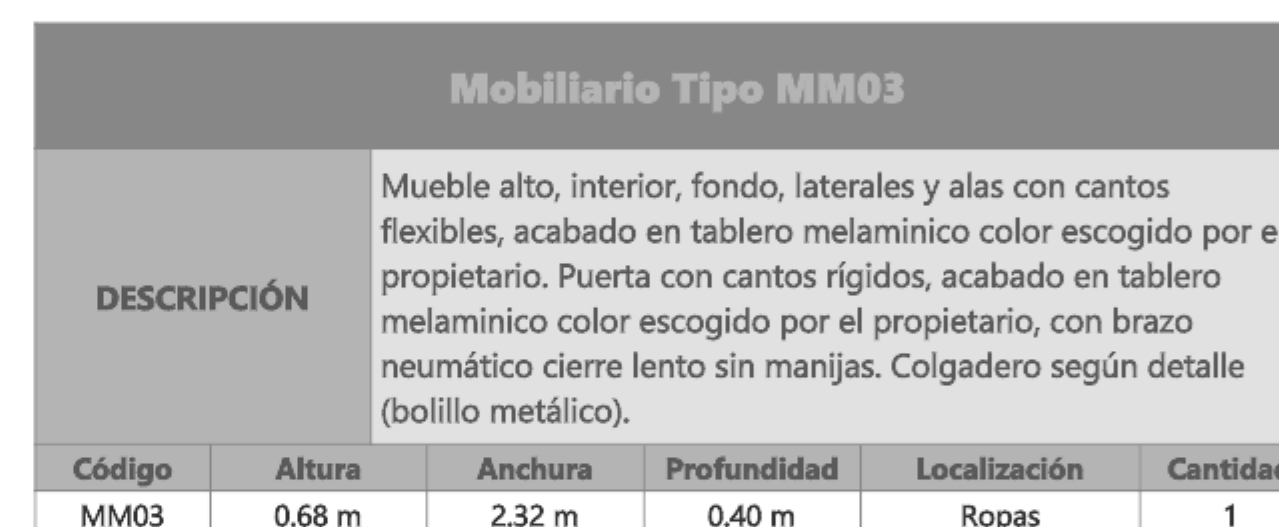


Código	Altura	Anchura	Profundidad	Localización	Cantidad
MM03	0.68 m	2.32 m	0.40 m	Ropas	1

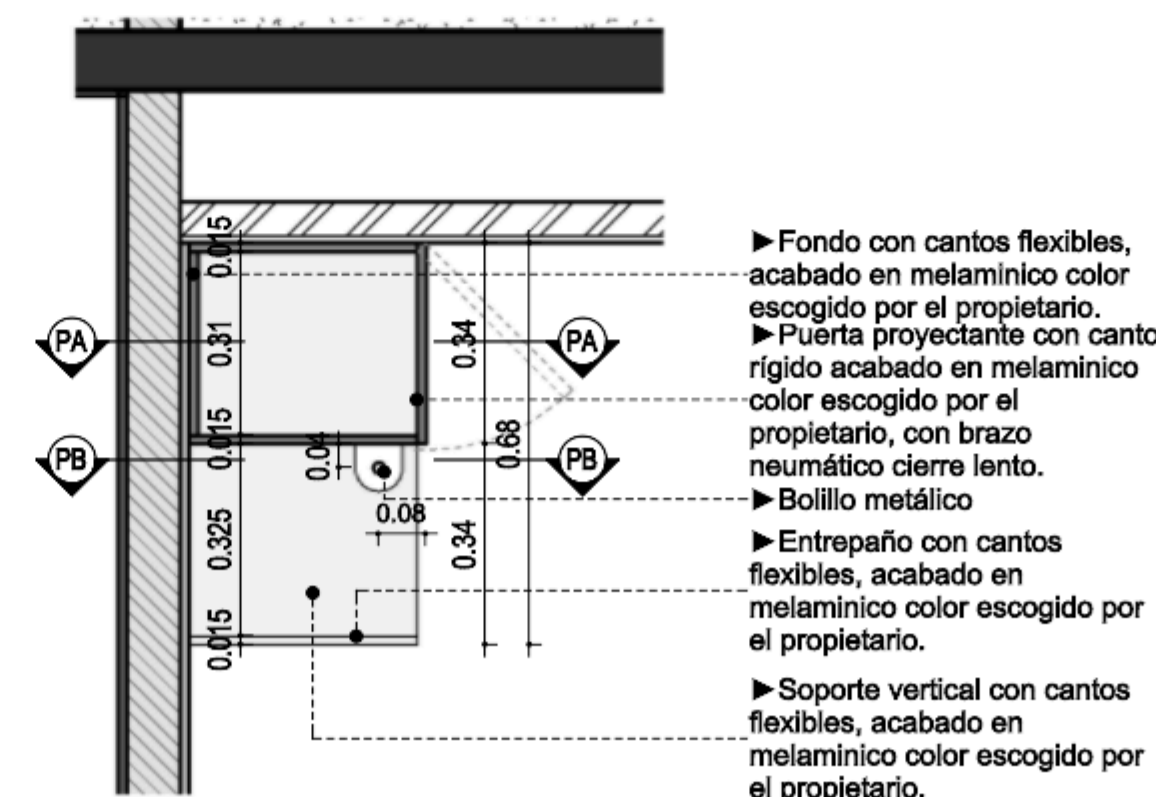


MM-03 Corte


1 : 20 Mueble Alto - Ropas

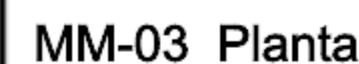


1 : 20 Mueble Alto - Ropas

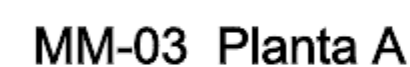

1 : 20 Mueble Alto - Ropas

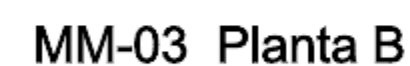

1 : 20 Mueble Alto - Ropas

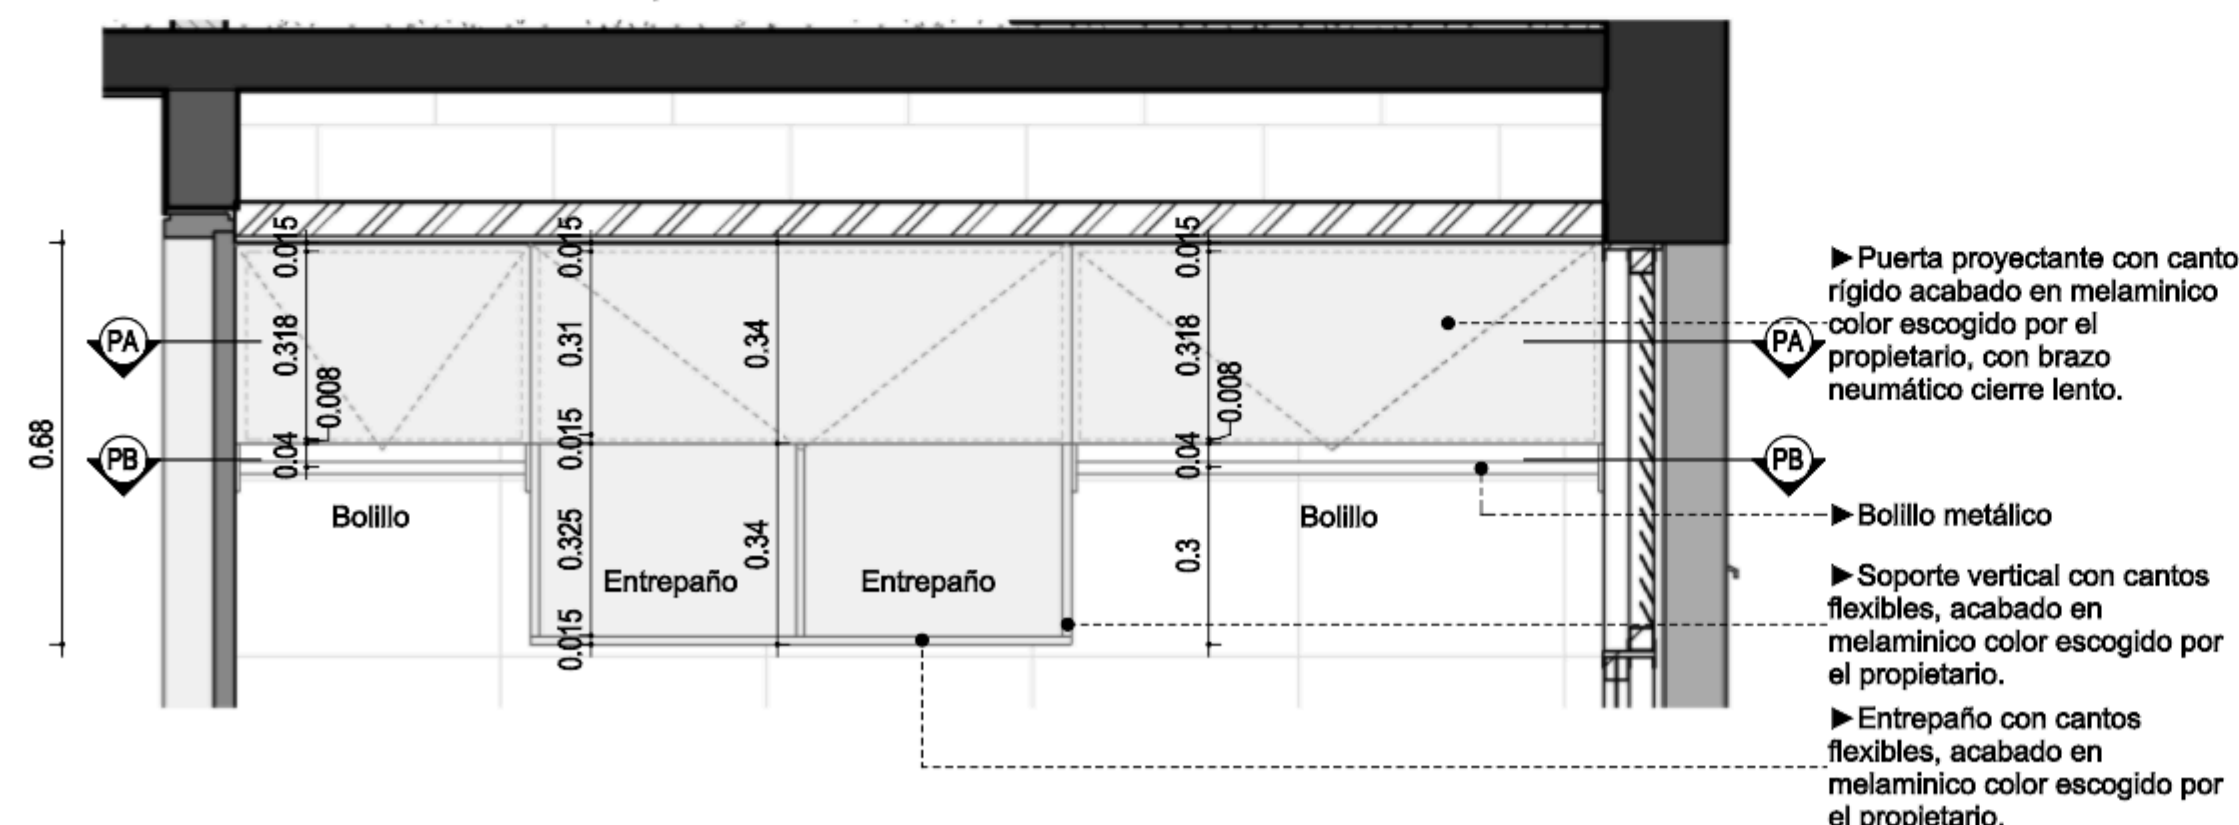

MM-03 Alzado

1 : 20 Mueble Alto - Ropas

► Puerta proyectante con canto rígido acabado en melaminico color escogido por el propietario, con brazo neumático cierre lento.

---► Bolillo metálico

► Soporte vertical con cantos flexibles, acabado en melaminico color escogido por el propietario.

► Entrepañío con cantos flexibles, acabado en melaminico color escogido por el propietario.

- Fondo con cantos flexibles,  
--- acabado en melaminico color  
escogido por el propietario.
- Puerta proyectante con canto  
--- rígido acabado en melaminico  
color escogido por el  
propietario, con brazo  
--- neumático cierre lento.
- ► Bolillo metálico

► Entrepañó con cantos flexibles, acabado en melaminico color escogido por el propietario.

► Soporte vertical con cantos flexibles, acabado en melaminico color escogido por el propietario.