


ESTANDAR
TIPOLOGÍA 6 - DETALLE MUEBLE COCINA - M1
HABITACIÓN 905


HOTEL 90/11
ESCALA 1:20

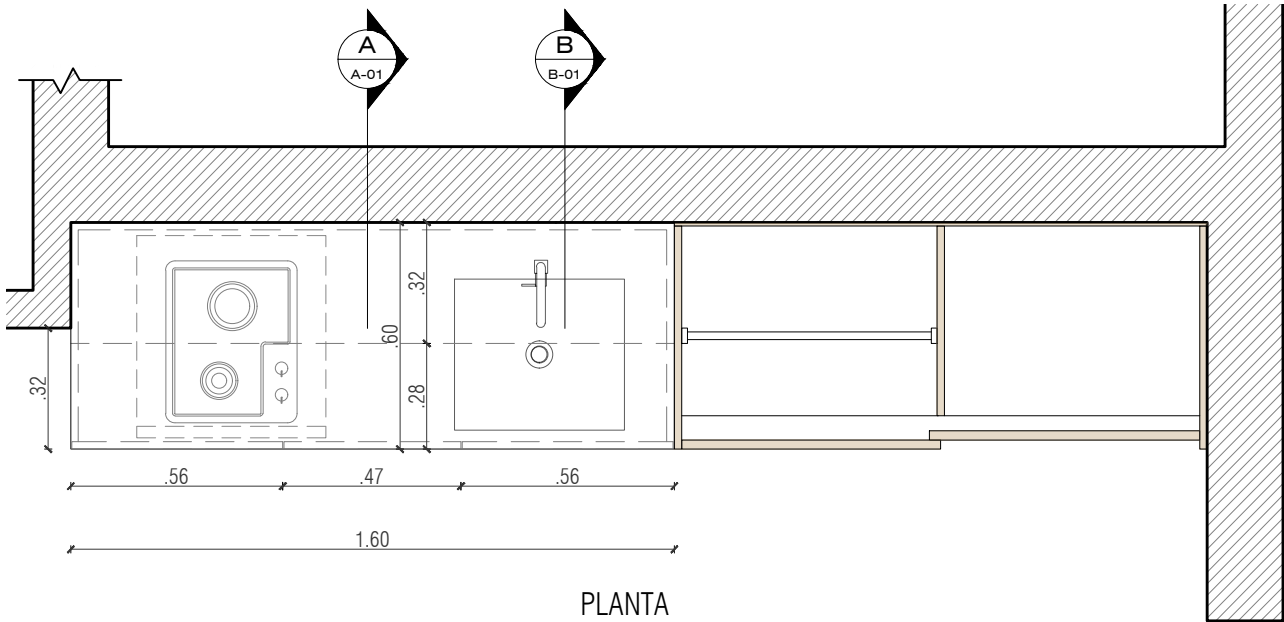


PLANTA

ESPECIFICACIONES TIPOLOGÍA 6 - MUEBLE COCINA	
1	Pintura plana semimate verde
2	Mesón en travertino
3	Salpicadero en travertino
4	Grifería negra según referencia
5	Melamina tipo vienes
6	Zócalo acabado en pintura gris nopal
7	Cinta luz led calida
8	Minibar challenger según referencia
9	Lavaplatos según referencia


Nota: *Todas las dimensiones y especificaciones de materiales aqui plasmadas deberan ser verificadas por el contratista en sitio

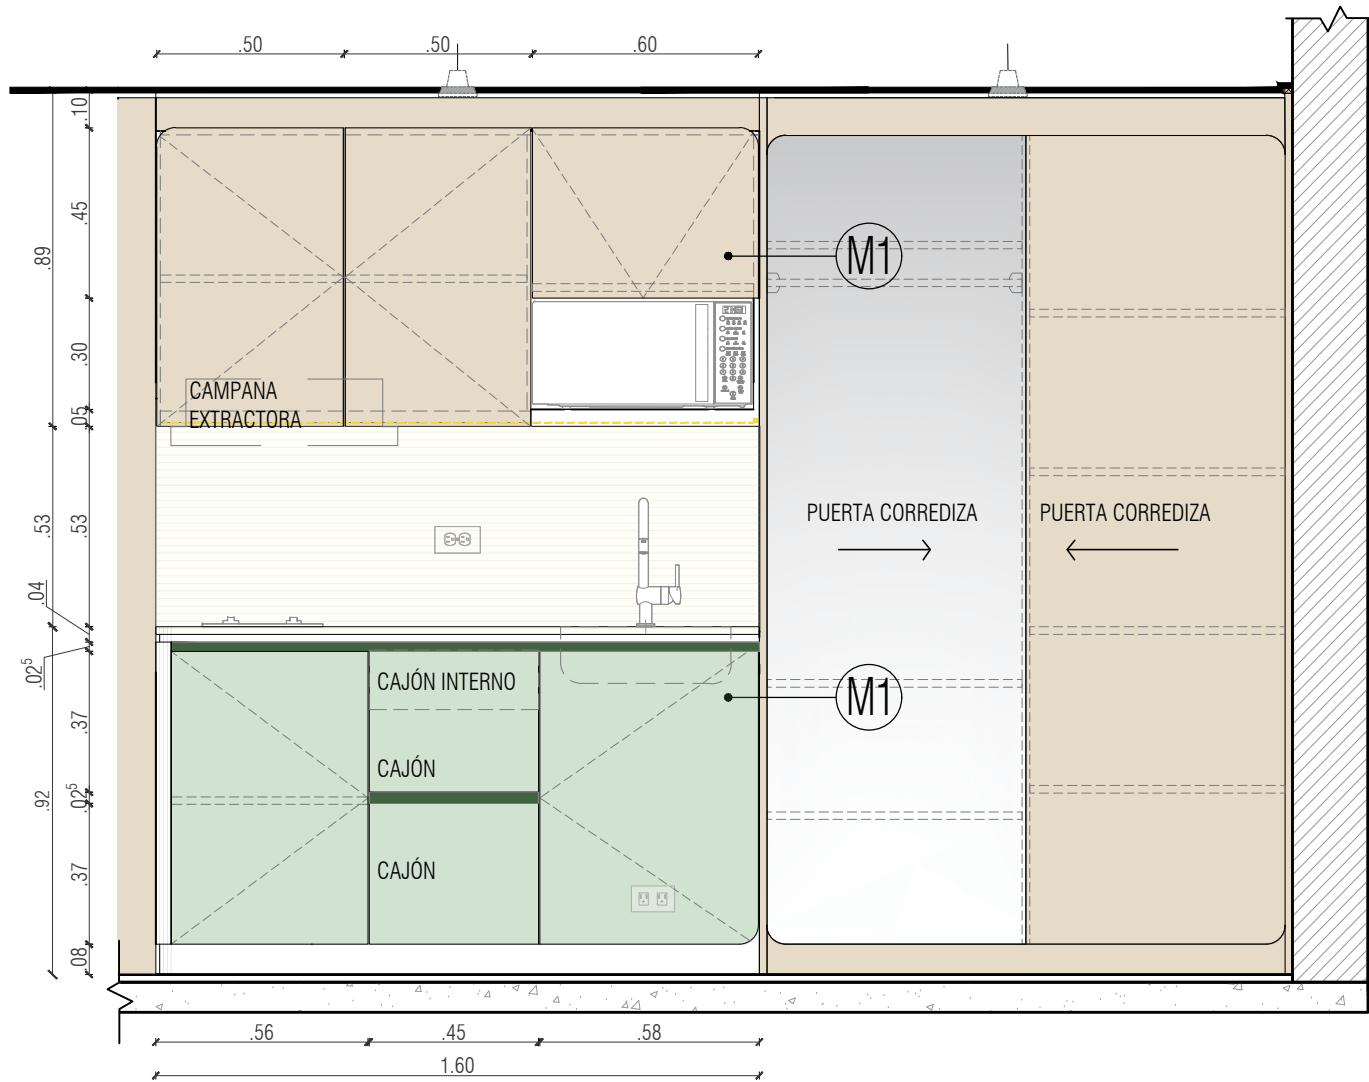

ALZADO FRONTAL

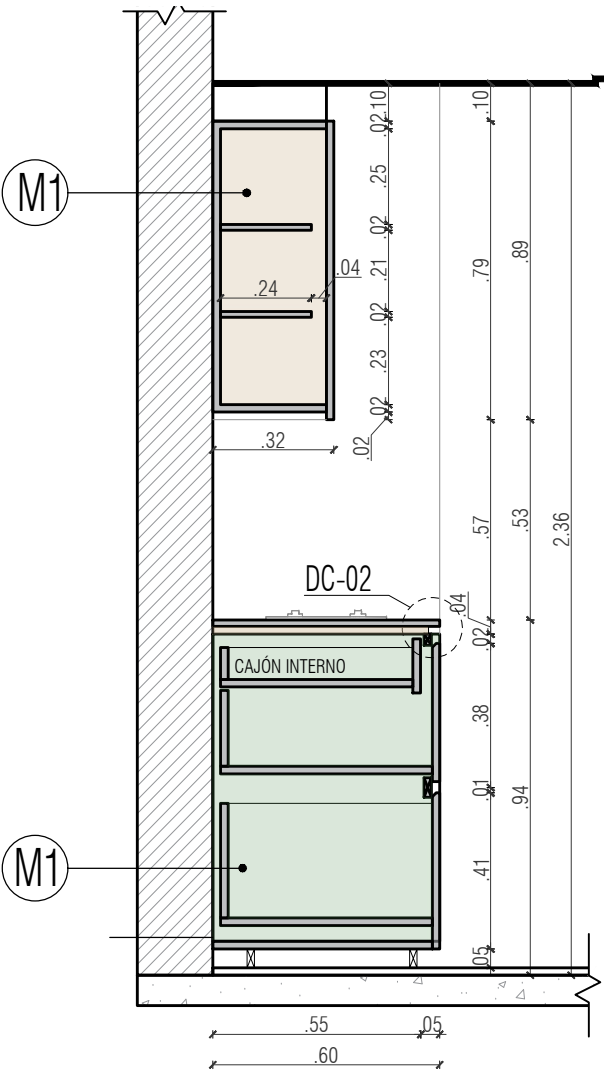

CORTE LATERAL - A

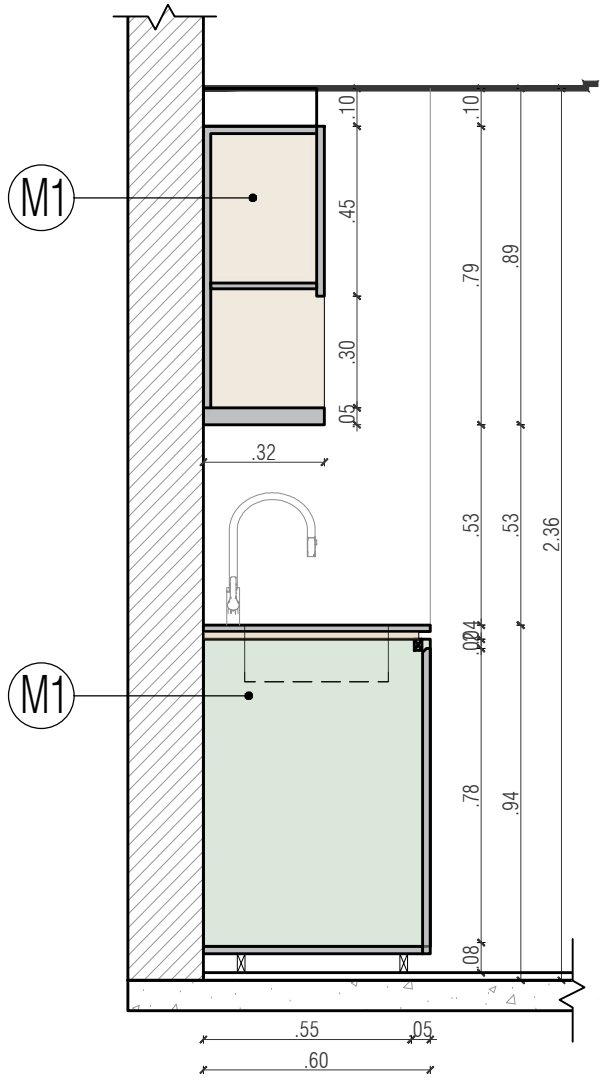

CORTE LATERAL - B

entrecasa +
maria sanint

PBX: 3132960871-6018050138
CALLE 79A # 7A - 40
BOGOTÁ

PROYECTO

HOTEL 90/11

CONTIENE

TIPOLOGÍA 6
DETALLE MUEBLE COCINA

NOTAS

Las medidas dispuestas en plano
deben ser verificadas en obra y por el
profesional a cargo.

***LOS PLANOS
PRESENTADOS SON UN
DISEÑO ESTÉTICO MAS
NO TÉCNICO NI DE
CALIDAD. LA GARANTÍA
Y TODAS LAS MEDIDAS
DEBEN SER
RECTIFICADAS POR EL
CONTRATISTA EN SITIO.**

REVISIONES

REVISIÓN	FECHA
-	20/11/2024
-	-

David Leon

DIBUJÓ:

DISEÑÓ:

Arq. Maria Sanint

CLIENTE:

REVISIÓN

ESCALA:

INDICADAS

PLANO:

P01